




MAQUINA ELIPTICA

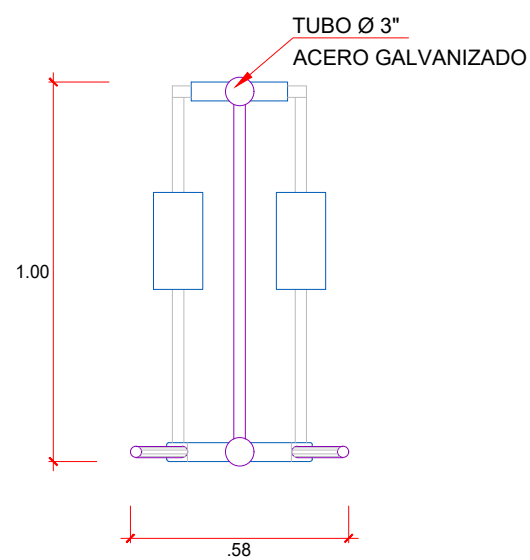

PLANTA  
ESCALA : 1/20

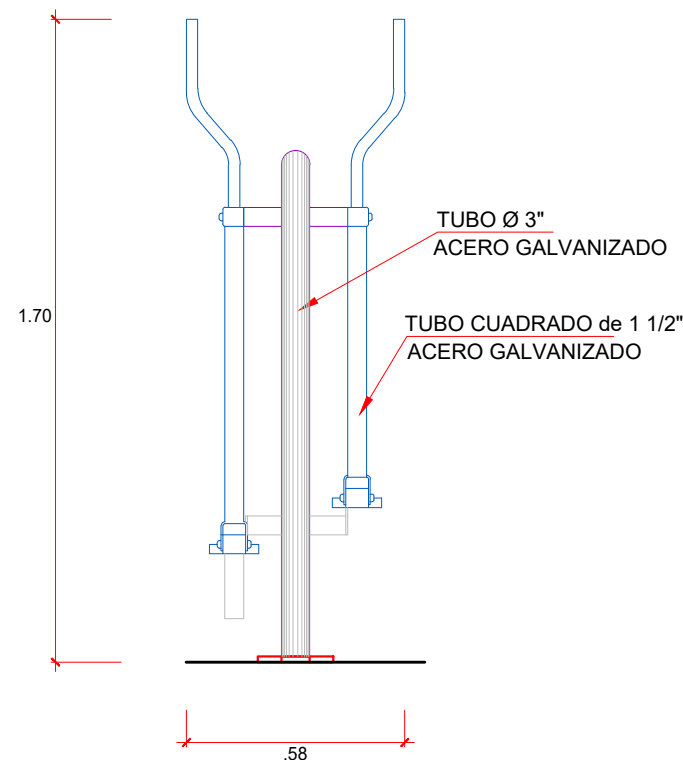


ELEVACIÓN FRONTAL  
ESCALA : 1/25

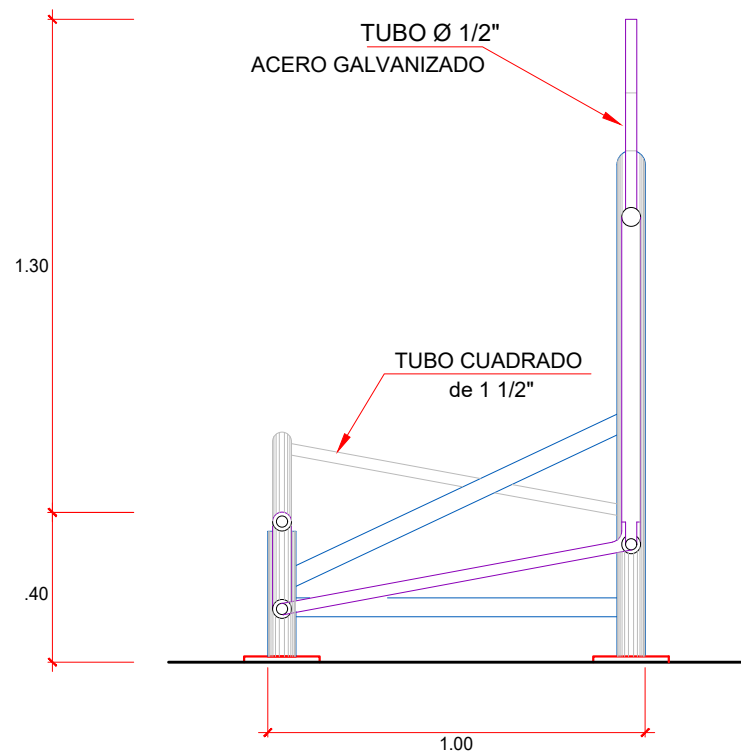


ELEVACIÓN LATERAL  
ESCALA : 1/25

MAQUINA PARA ABDOMINALES

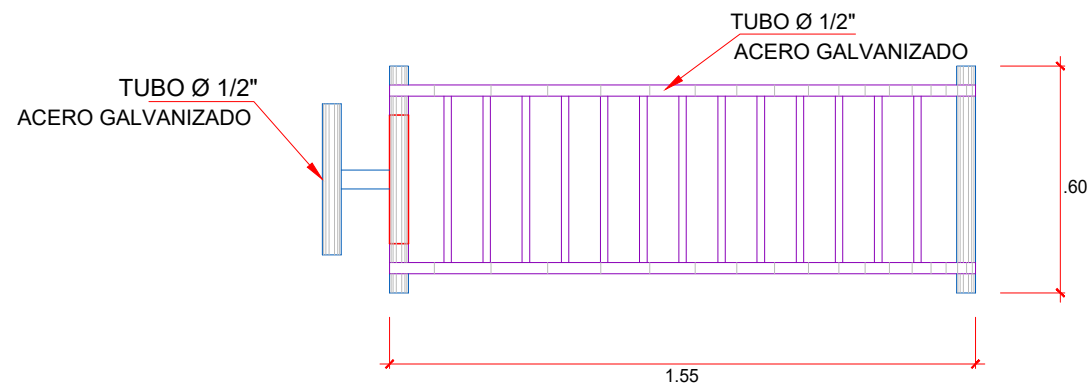


PLANTA  
ESCALA : 1/20

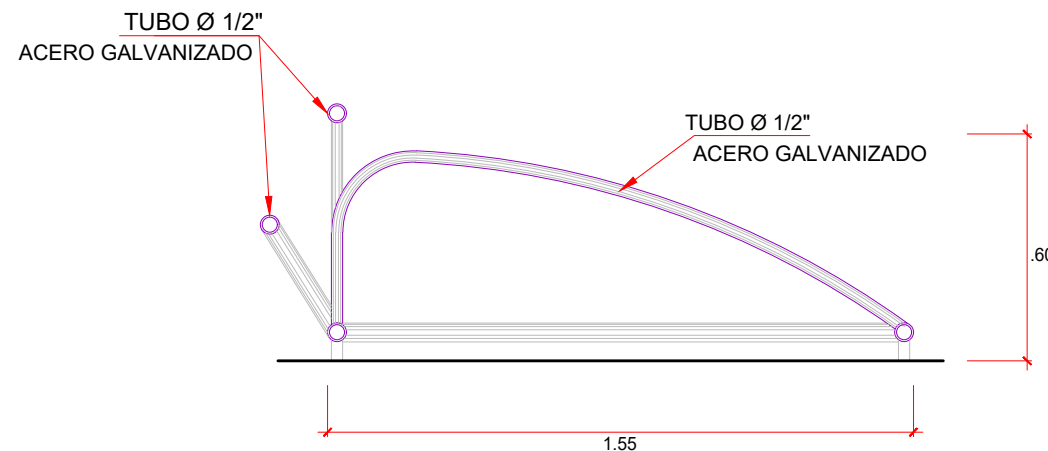


ELEVACIÓN LATERAL  
ESCALA : 1/25


MAQUINA ROMPE CINTURA

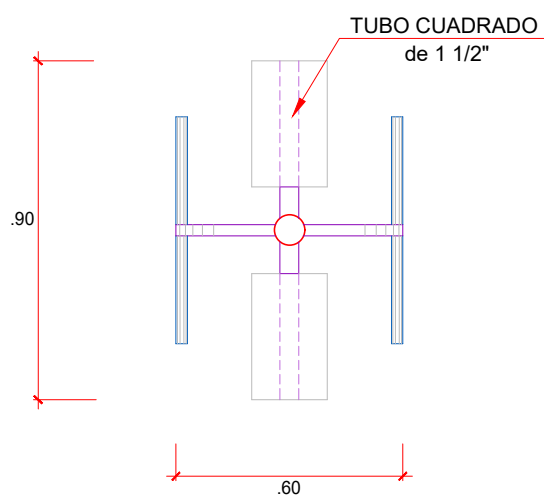

PLANTA  
ESCALA : 1/20

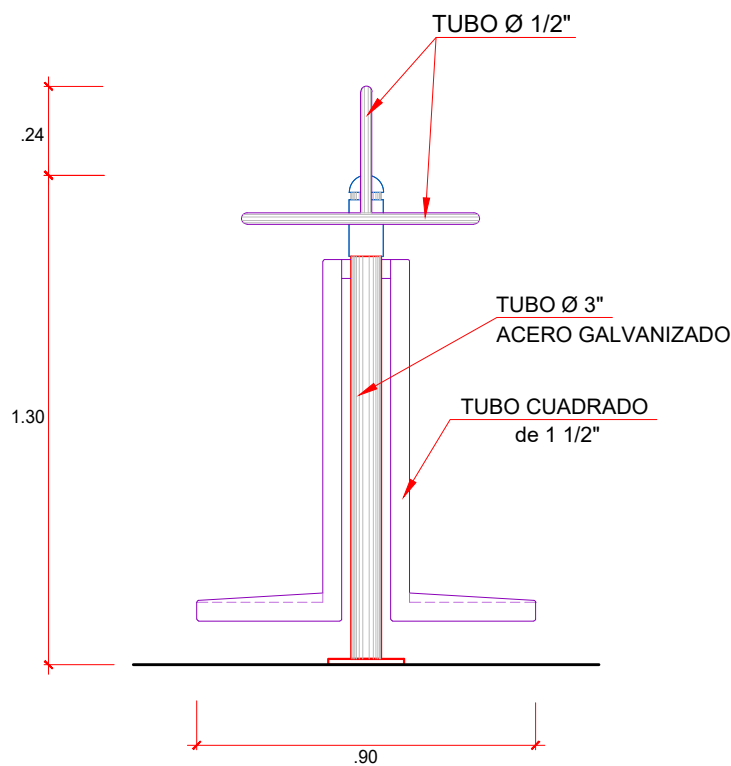

ELEVACIÓN FRONTAL  
ESCALA : 1/25

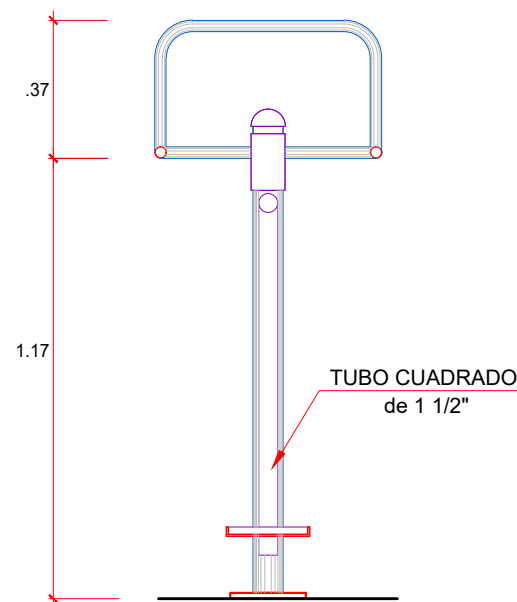

ELEVACIÓN LATERAL  
ESCALA : 1/25

		MUNICIPALIDAD DE VILLA EL SALVADOR	
		GERENCIA DE DESARROLLO URBANO	
PROYECTO:		*CREACIÓN DE LOS SERVICIOS DE ESPACIOS PÚBLICOS URBANOS EN EL PARQUE VIRGEN DE LA CANDELARIA DE CENTRO POBLADO VILLA EL SALVADOR DISTRITO DE VILLA EL SALVADOR DE LA PROVINCIA DE LIMA DEL DEPARTAMENTO DE LIMA*	
PLANO:		DETALLE MAQUINAS GIMNASIO	
LUBICACION:		A.H VIRGEN DE LA CANDELARIA	
ALCALDE:		SR. GUIDO IÑIGO PERALTA	
GERENTE:		ARQ. CARLOS ALBERTO KUYLEN SAMHAN	
		SUB GERENTE DE PROYECTOS Y OBRAS PUBLICAS: ING.° JUNIOR GUILLERMO FRANCA CAMPOS	
		ESCALA: INDICADA	
		FECHA: SEPTIEMBRE 2025	
		Digitado: Cast: YCL	
		CUI: 2698713	

D-04