

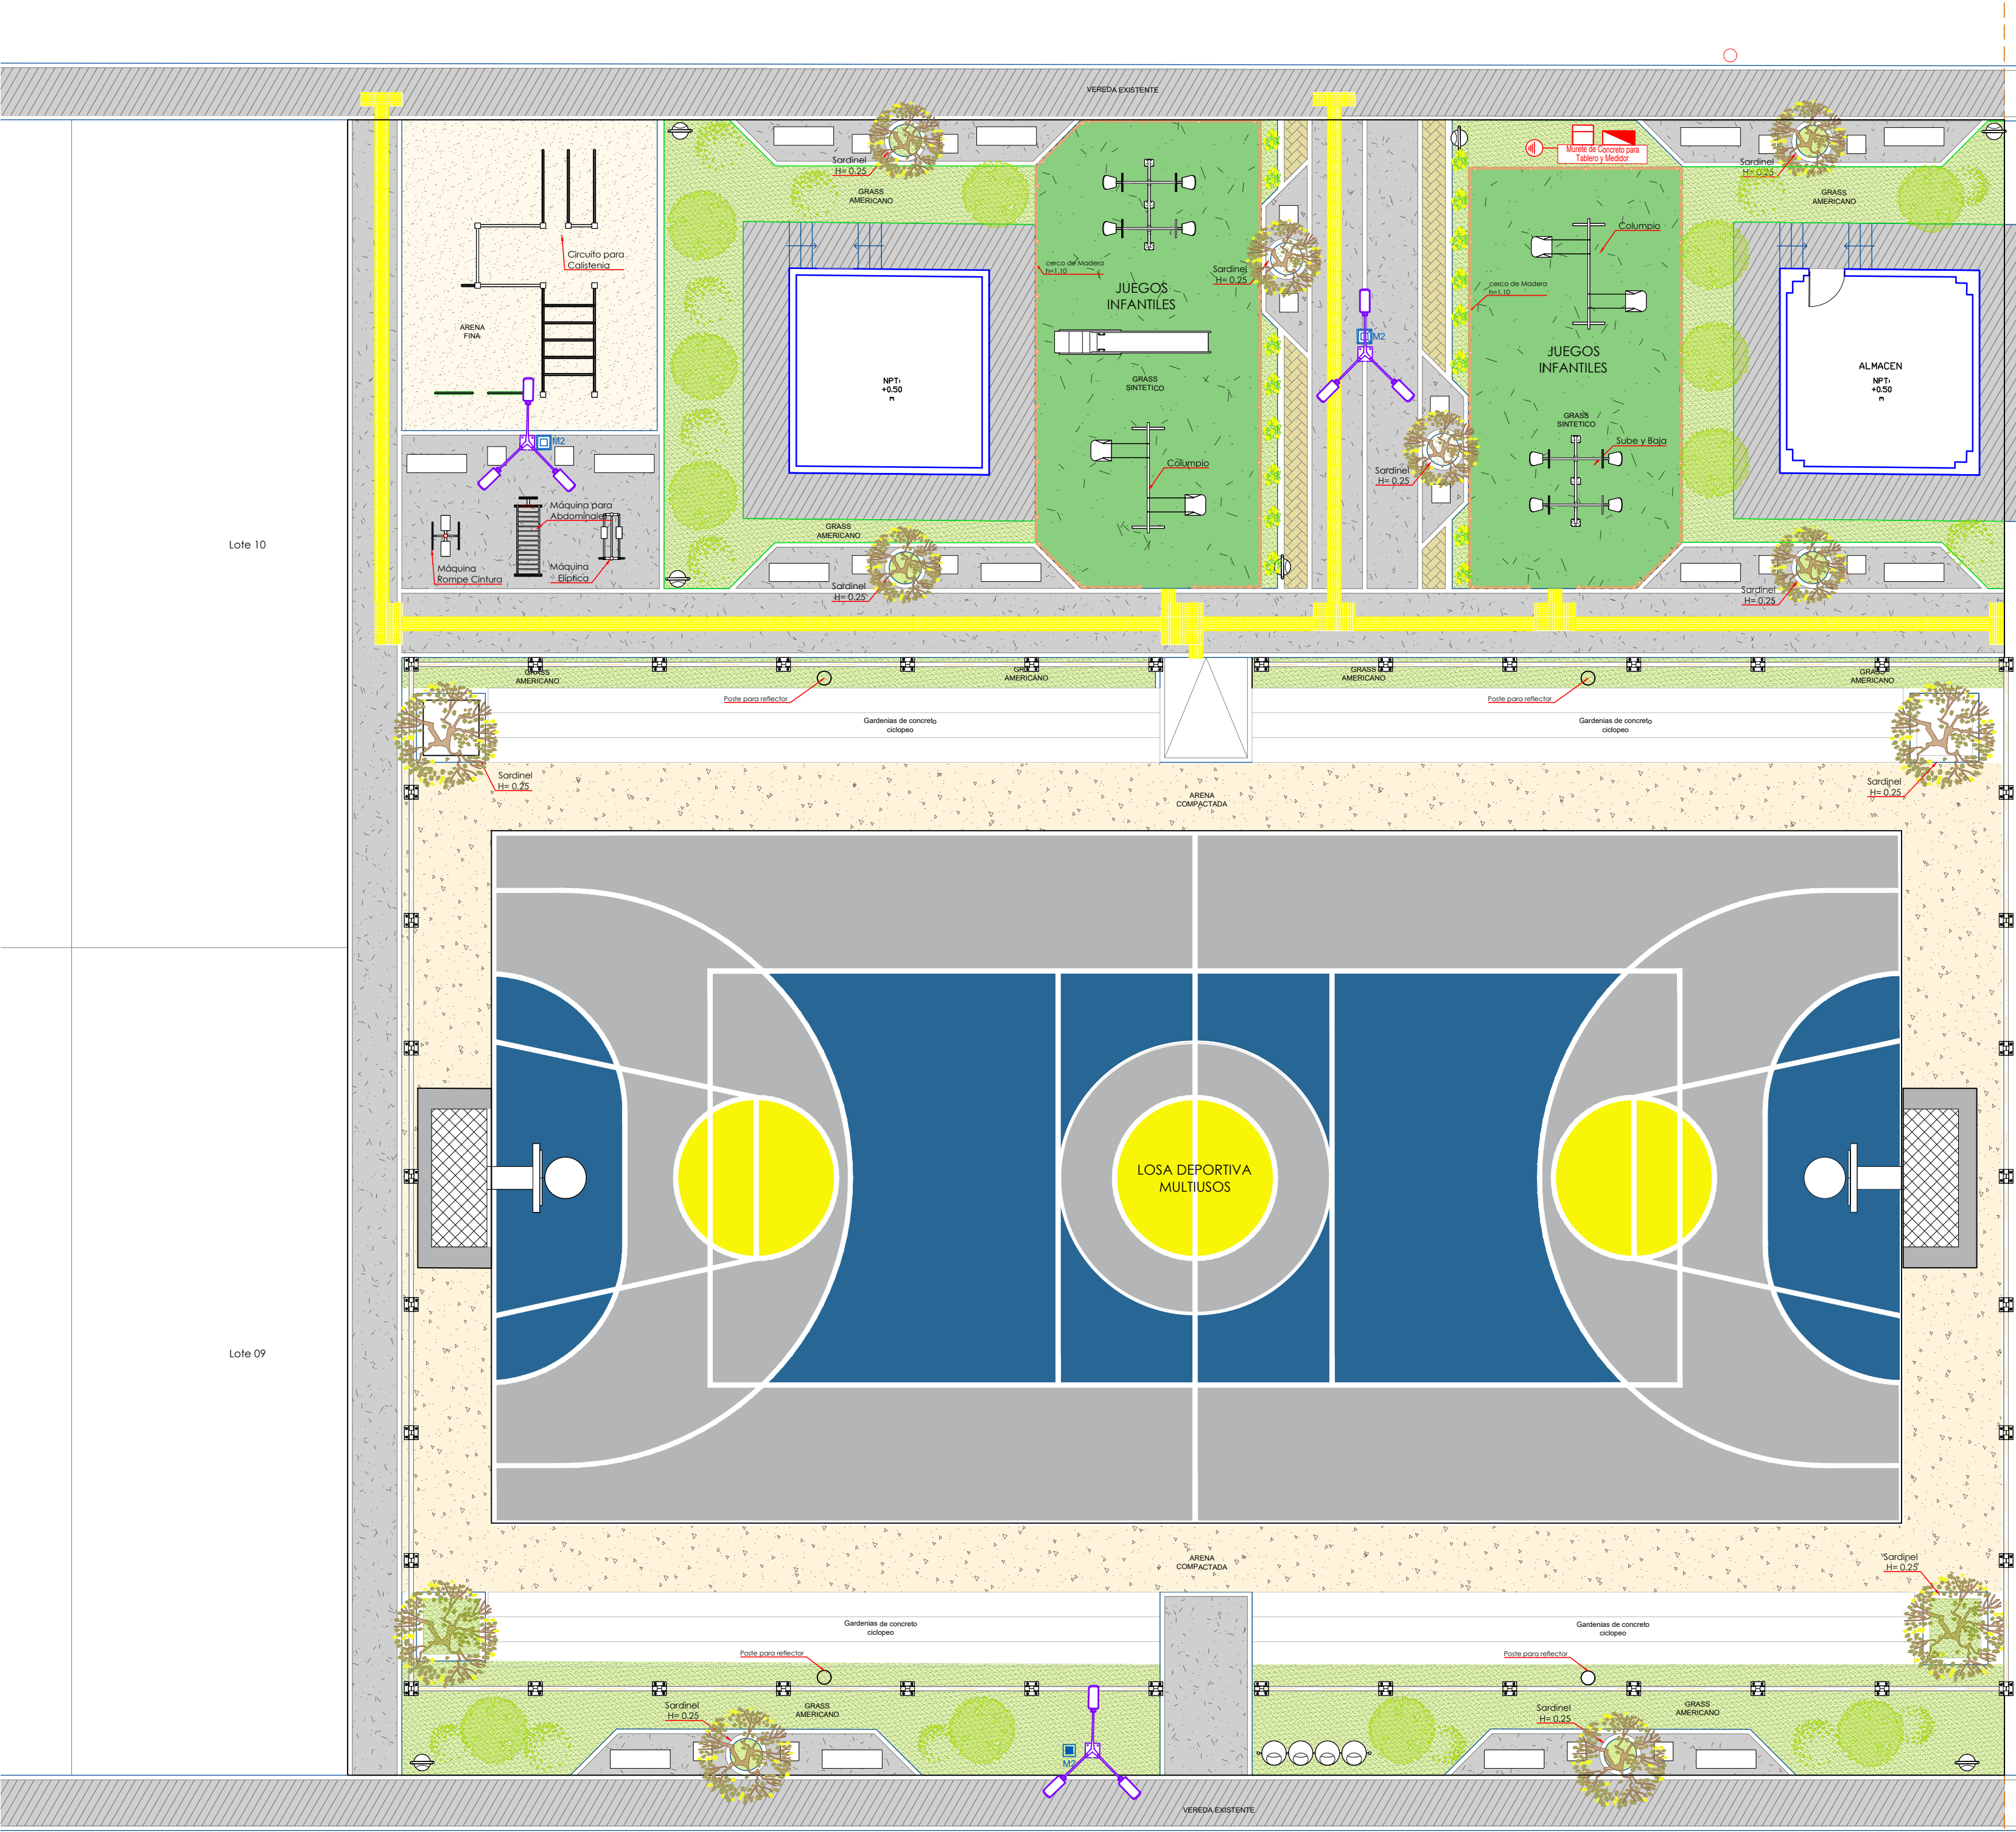


CALLE 19

CALLE 19

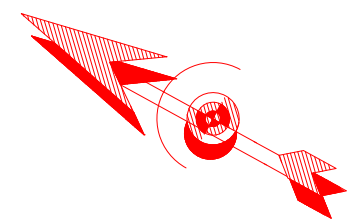


MZ. A', LOTE 13
USO : EDUCACIÓN
INICIAL

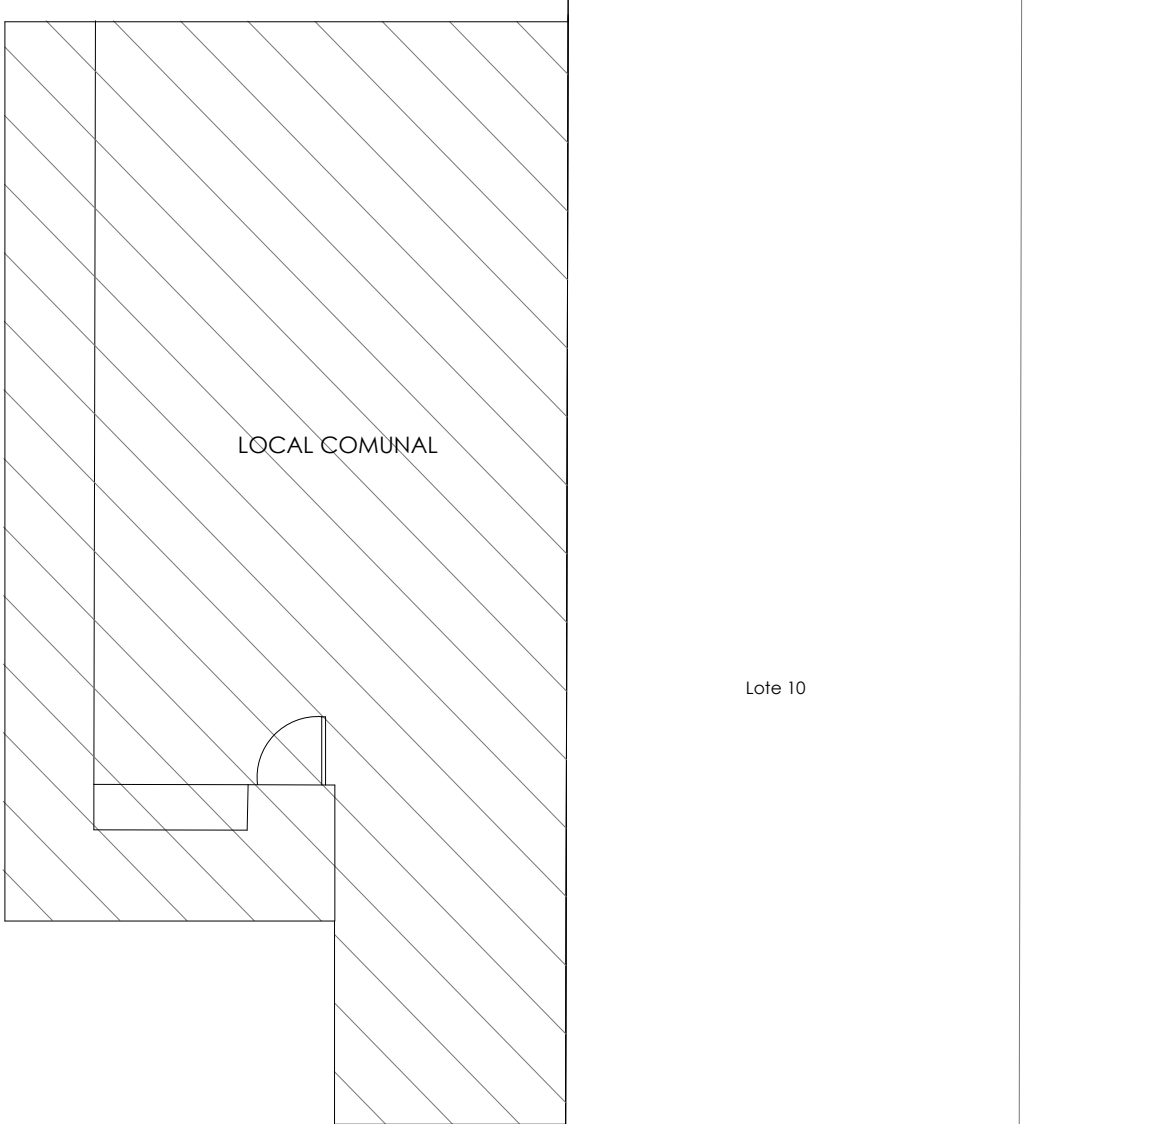

CALLE 18

CALLE 18

PLANO DE PLANTA GENERAL
PARQUE VIRGEN DE LA CANDELARIA - VILLA EL SALVADOR - LIMA - LIMA

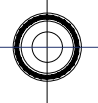

ESCALA

1/100



MUNICIPALIDAD DE VILLA EL SALVADOR
GERENCIA DE DESARROLLO URBANO

PROYECTO: "CREACIÓN DE LOS SERVICIOS DE ESPACIOS PÚBLICOS URBANOS EN EL PARQUE VIRGEN DE LA CANDELARIA DE CENTRO POBLADO VILLA EL SALVADOR DISTRITO DE VILLA EL SALVADOR DE LA PROVINCIA DE LIMA DEL DEPARTAMENTO DE LIMA"				LÁMINA: A-01
PLANO:	ARQUITECTURA - PLANTA GENERAL			FECHA: SEPTIEMBRE 2025
UBICACIÓN:	A.H VIRGEN DE LA CANDELARIA			PROYECTOR CAD: YCL
ALCALDE:	SR. GUIDO INIGO PERALTA	GOBIERNO REGIONAL:	PROVINCIA DE LIMA / LIMA / VILLA EL SALVADOR	FECHA: SEPTIEMBRE 2025
SERENTE:	ING. CARLOS ALBERTO KUYLEN SAMHAN	SUB GERENTE DE PROYECTOS Y OBRAS PÚBLICAS:	ING. JUNIOR GUILLERMO FRANCA CAMPOS	CLP: 2698713