
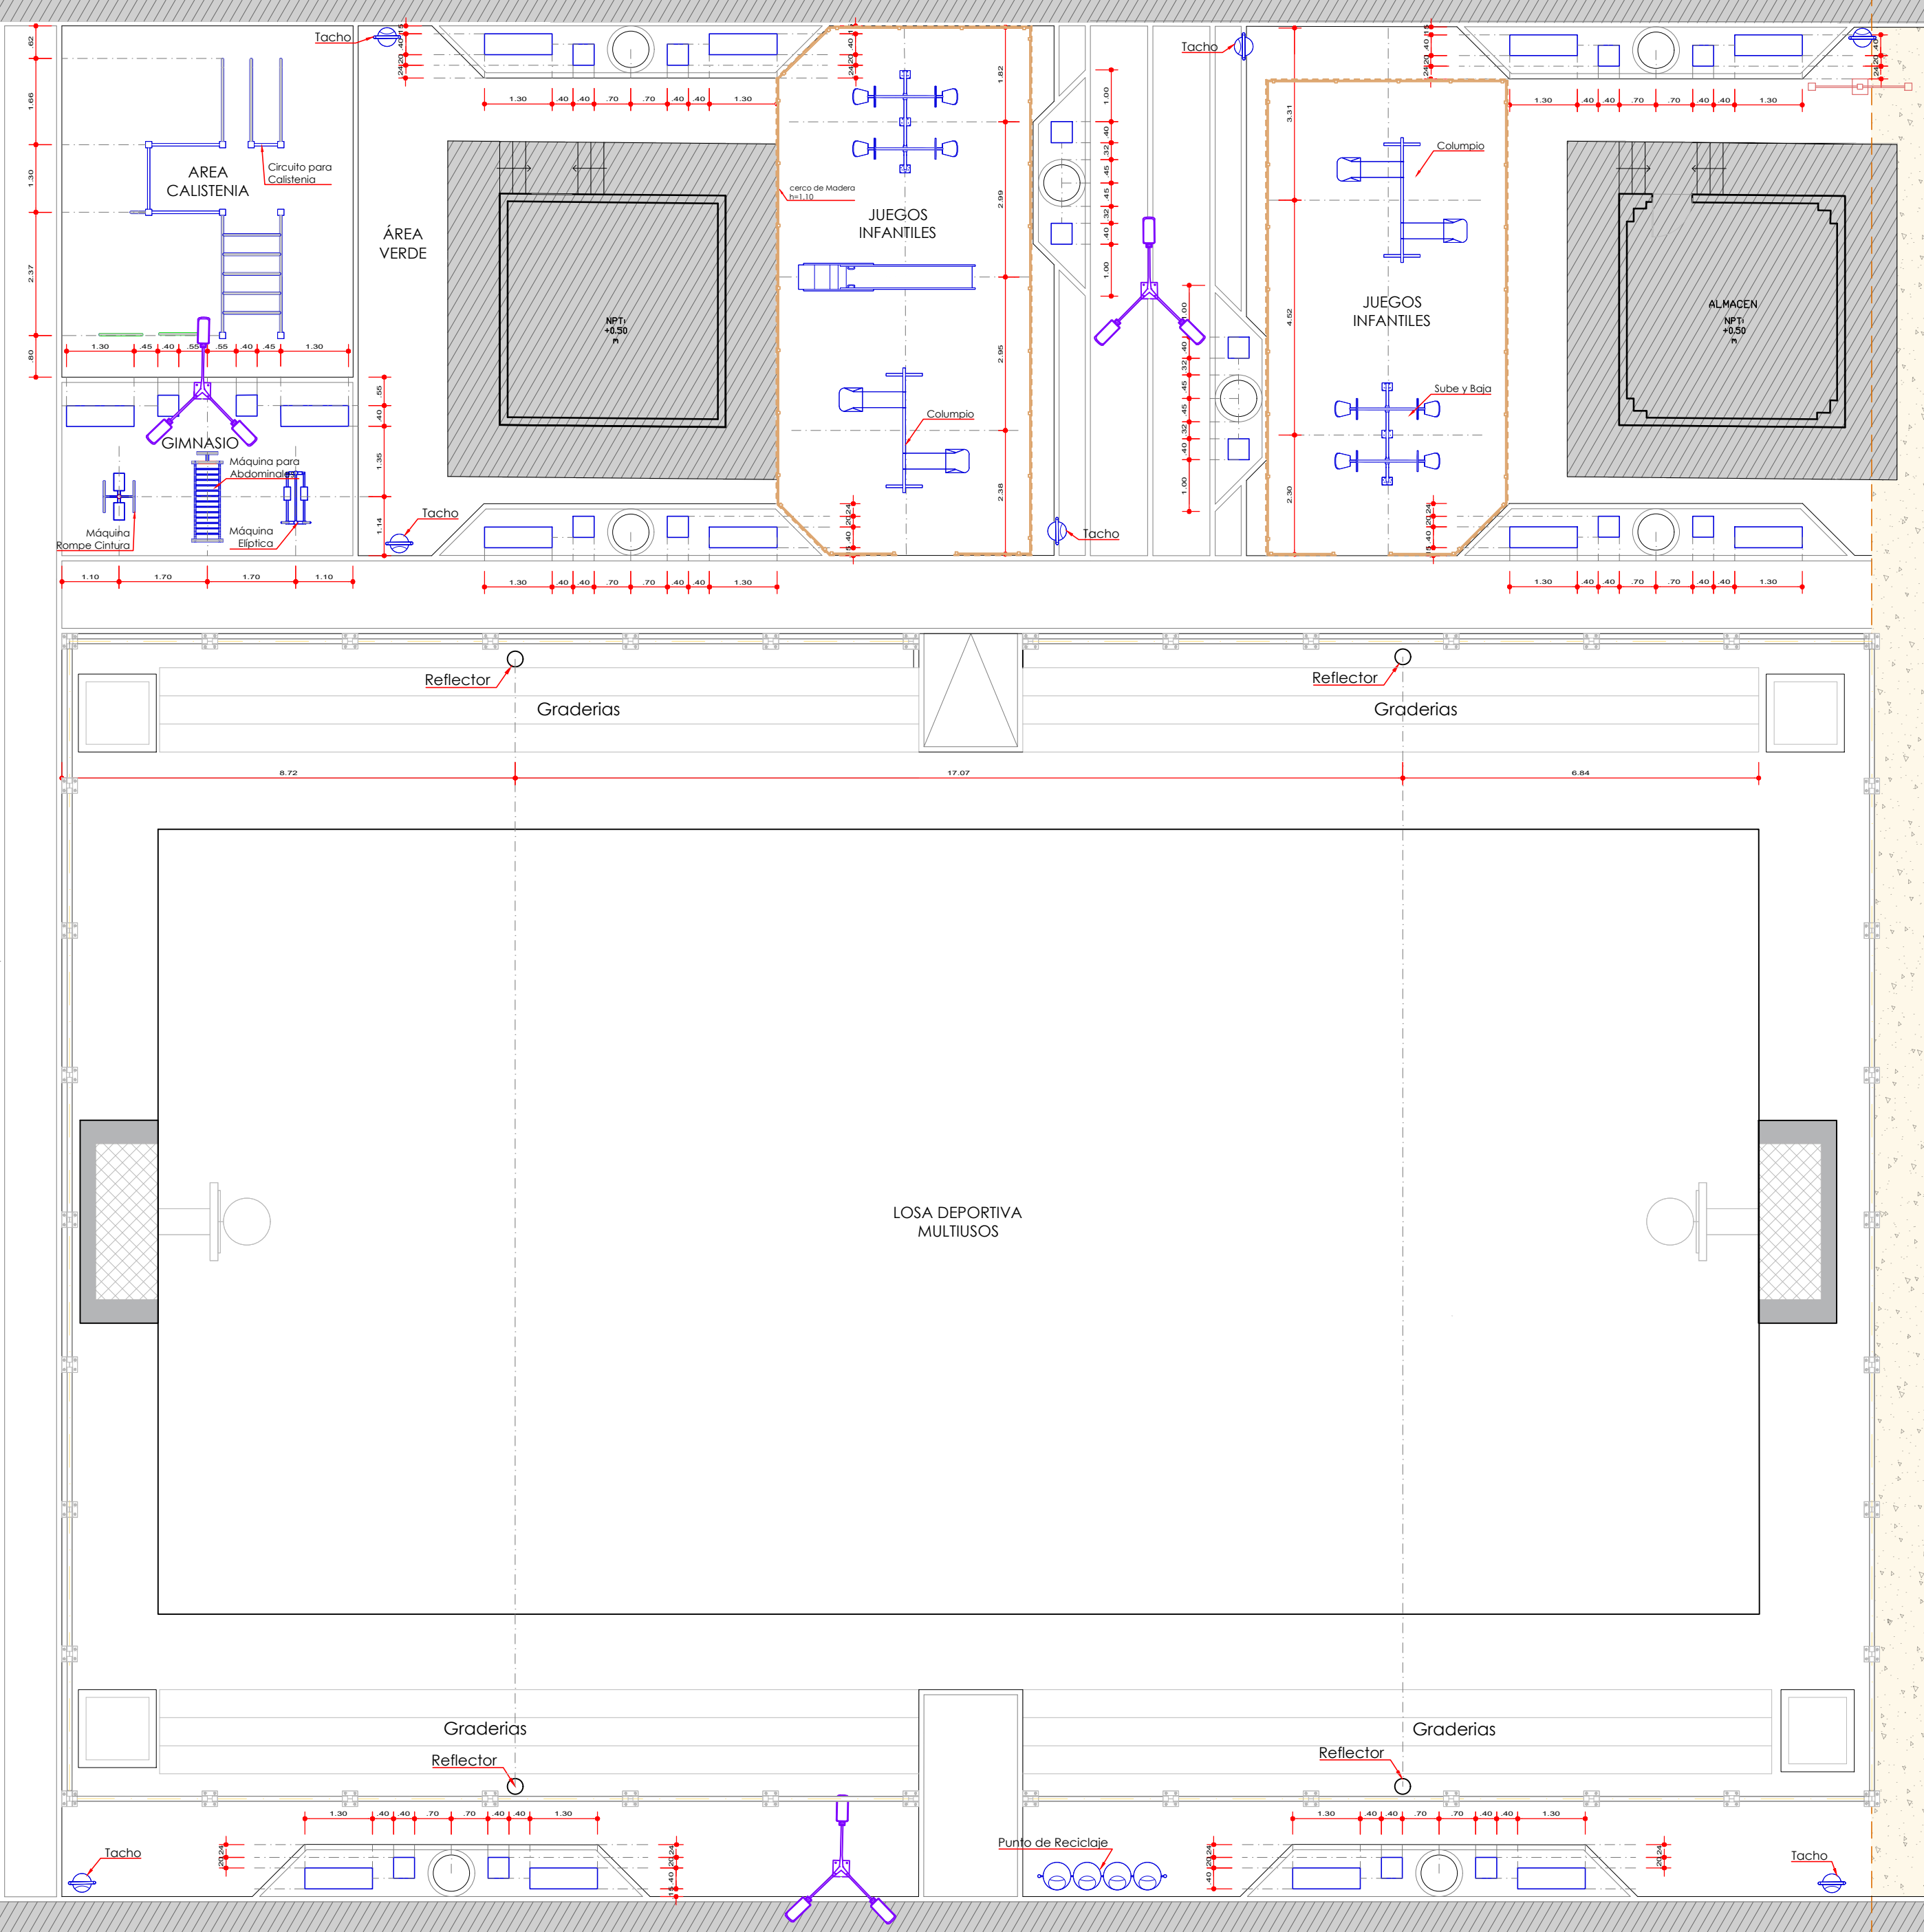


CALLE 19

CALLE 19

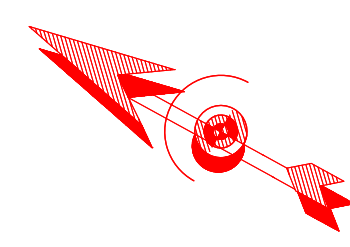

LEYENDA EQUIPAMIENTOS Y MOBILIARIOS			
PLANTA/ELEVACION	DENOMINACION	DESCRIPCION	CANTIDAD
	TACHO DE BASURA	Tacho de basura de fibra de vidrio	07
	TACHOS RECICLAJE	Tacho de reciclaje de fibra de vidrio	01
	LUMINARIA TRIPLE - POSTE	Postes de concreto con luminarias LED	03
	BANCA SIN ESPALDAR TIPO 01 1.30m x 0.45m x 0.45m	Banca de estructura de concreto con acabado pulido color natural	14
	BANCA SIN ESPALDAR TIPO 02 0.45m x 0.45m x 0.45m	Banca de estructura de concreto con acabado pulido color natural	18

LEYENDA JUEGOS DE INTEGRACIÓN			
PLANTA/ELEVACION	DENOMINACION	DESCRIPCION	CANTIDAD
	SUBE Y BAJA	Sube y baja con tubo de fierro pintado	02
	COLUMPIO	Columpio con tubo de fierro pintado	02
	RESBALADILLA	Columpio con tubo de fierro pintado	01

LEYENDA GIMNASIO		
PLANTA/ELEVACION	DENOMINACION	CANTIDAD
	MAQUINA ROMPE CINTURA	01
	MAQUINA PARA ABDOMINALES	01
	MAQUINA ELIPTICA	01
	CIRCUITO PARA CALISTENIA	01

CALLE 18

CALLE 18

PLANO DE EQUIPAMIENTO Y MOBILIARIOS  
PARQUE VIRGEN DE LA CANDELARIA - VILLA EL SALVADOR - LIMA - LIMA



ESCALA

1/100

**MUNICIPALIDAD DE VILLA EL SALVADOR**  
GERENCIA DE DESARROLLO URBANO

PROYECTO:  
"CREACIÓN DE LOS SERVICIOS DE ESPACIOS PÚBLICOS URBANOS EN EL PARQUE VIRGEN DE LA CANDELARIA DE CENTRO POBLADO VILLA EL SALVADOR DISTRITO DE VILLA EL SALVADOR DE LA PROVINCIA DE LIMA DEL DEPARTAMENTO DE LIMA"

PLANO:  
PLANO DE EQUIPAMIENTO Y MOBILIARIOS

UBICACION:  
A.H VIRGEN DE LA CANDELARIA

ALCALDE:  
SR. GUIDO INIGO PERALTA

SERIE:  
ING. CARLOS ALBERTO KUYLEN SAMHAN

LAMINA:  
EM-01

FECHA:  
SEPTIEMBRE 2025

INDICADA:  
YCL

PROYECTOR CAD:  
ING. JUNIOR GUILLERMO FRANCA CAMPOS